


Парковая зона

Распределение:
1 этаж

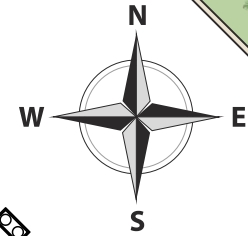


БЛОК А

БЛОК Б




Парковая зона

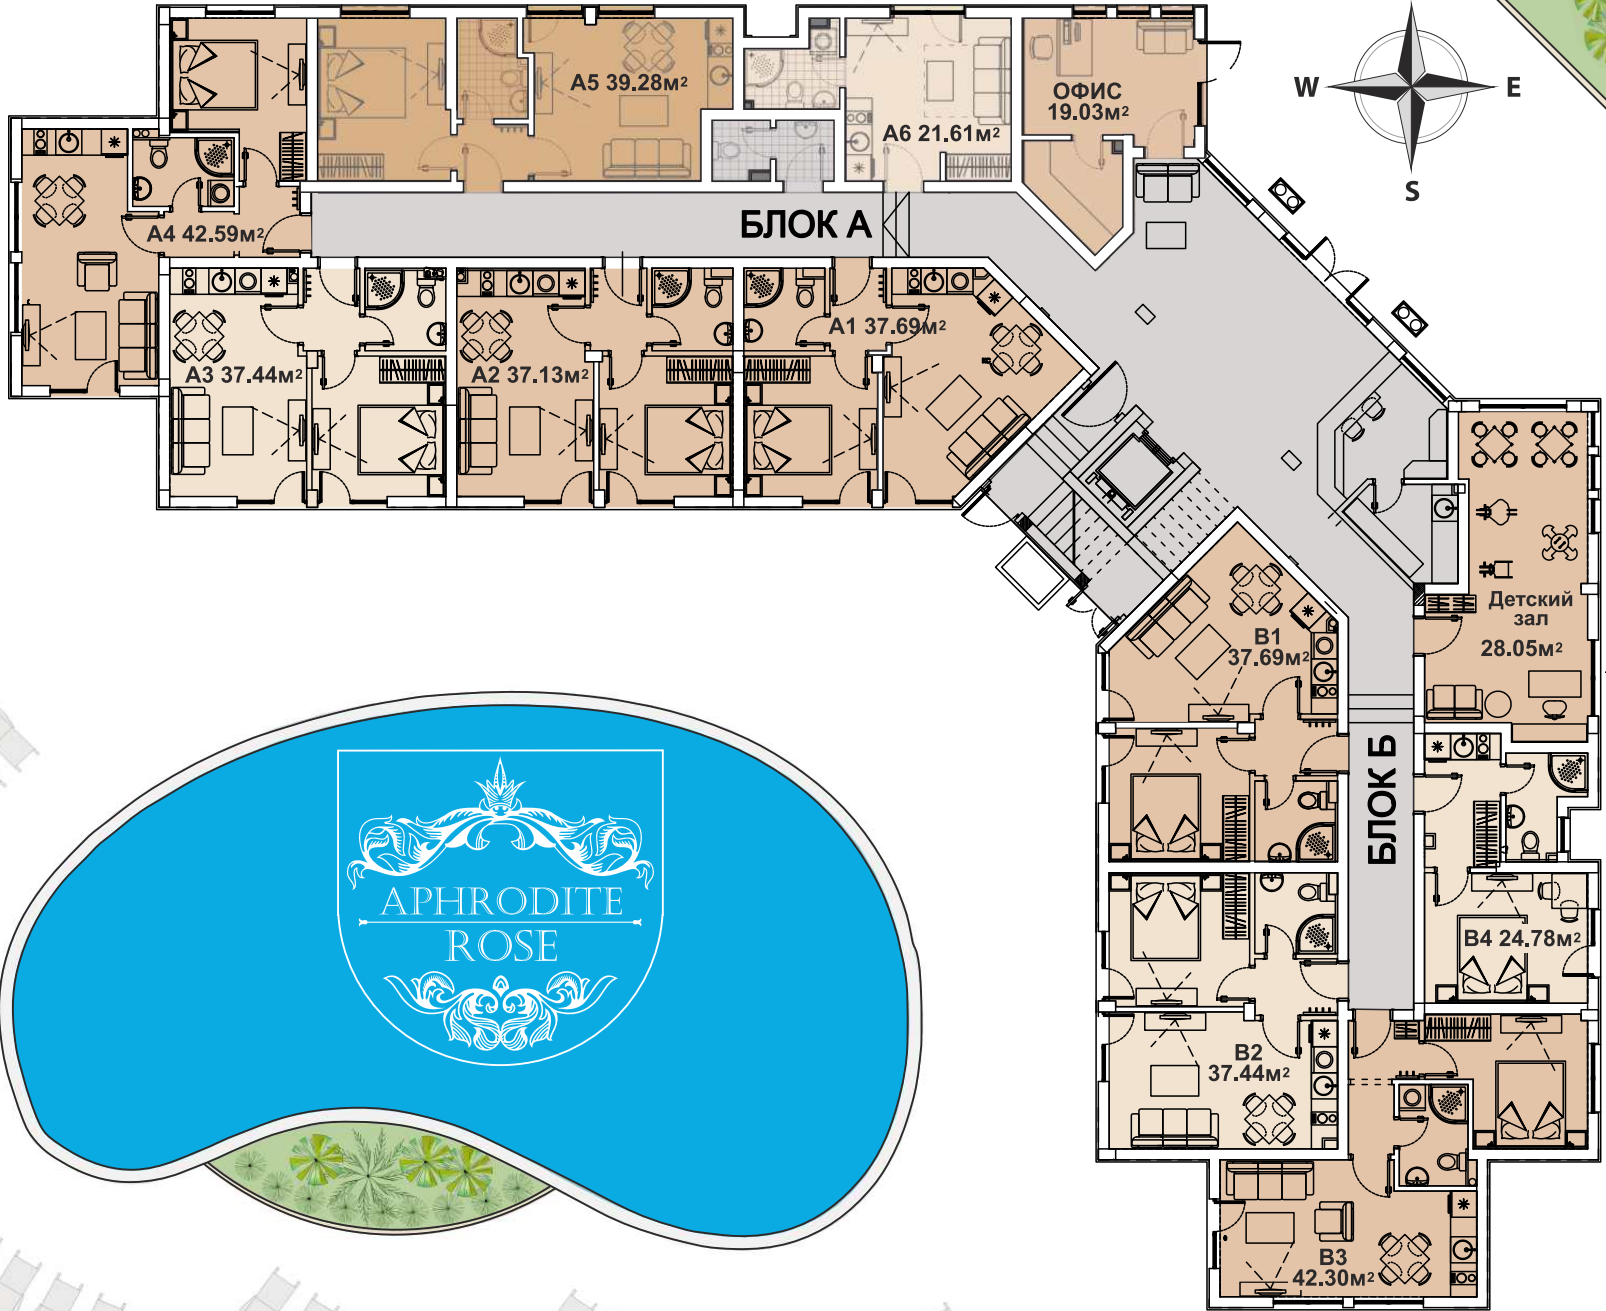

Парковая зона

Распределение:
2 этаж

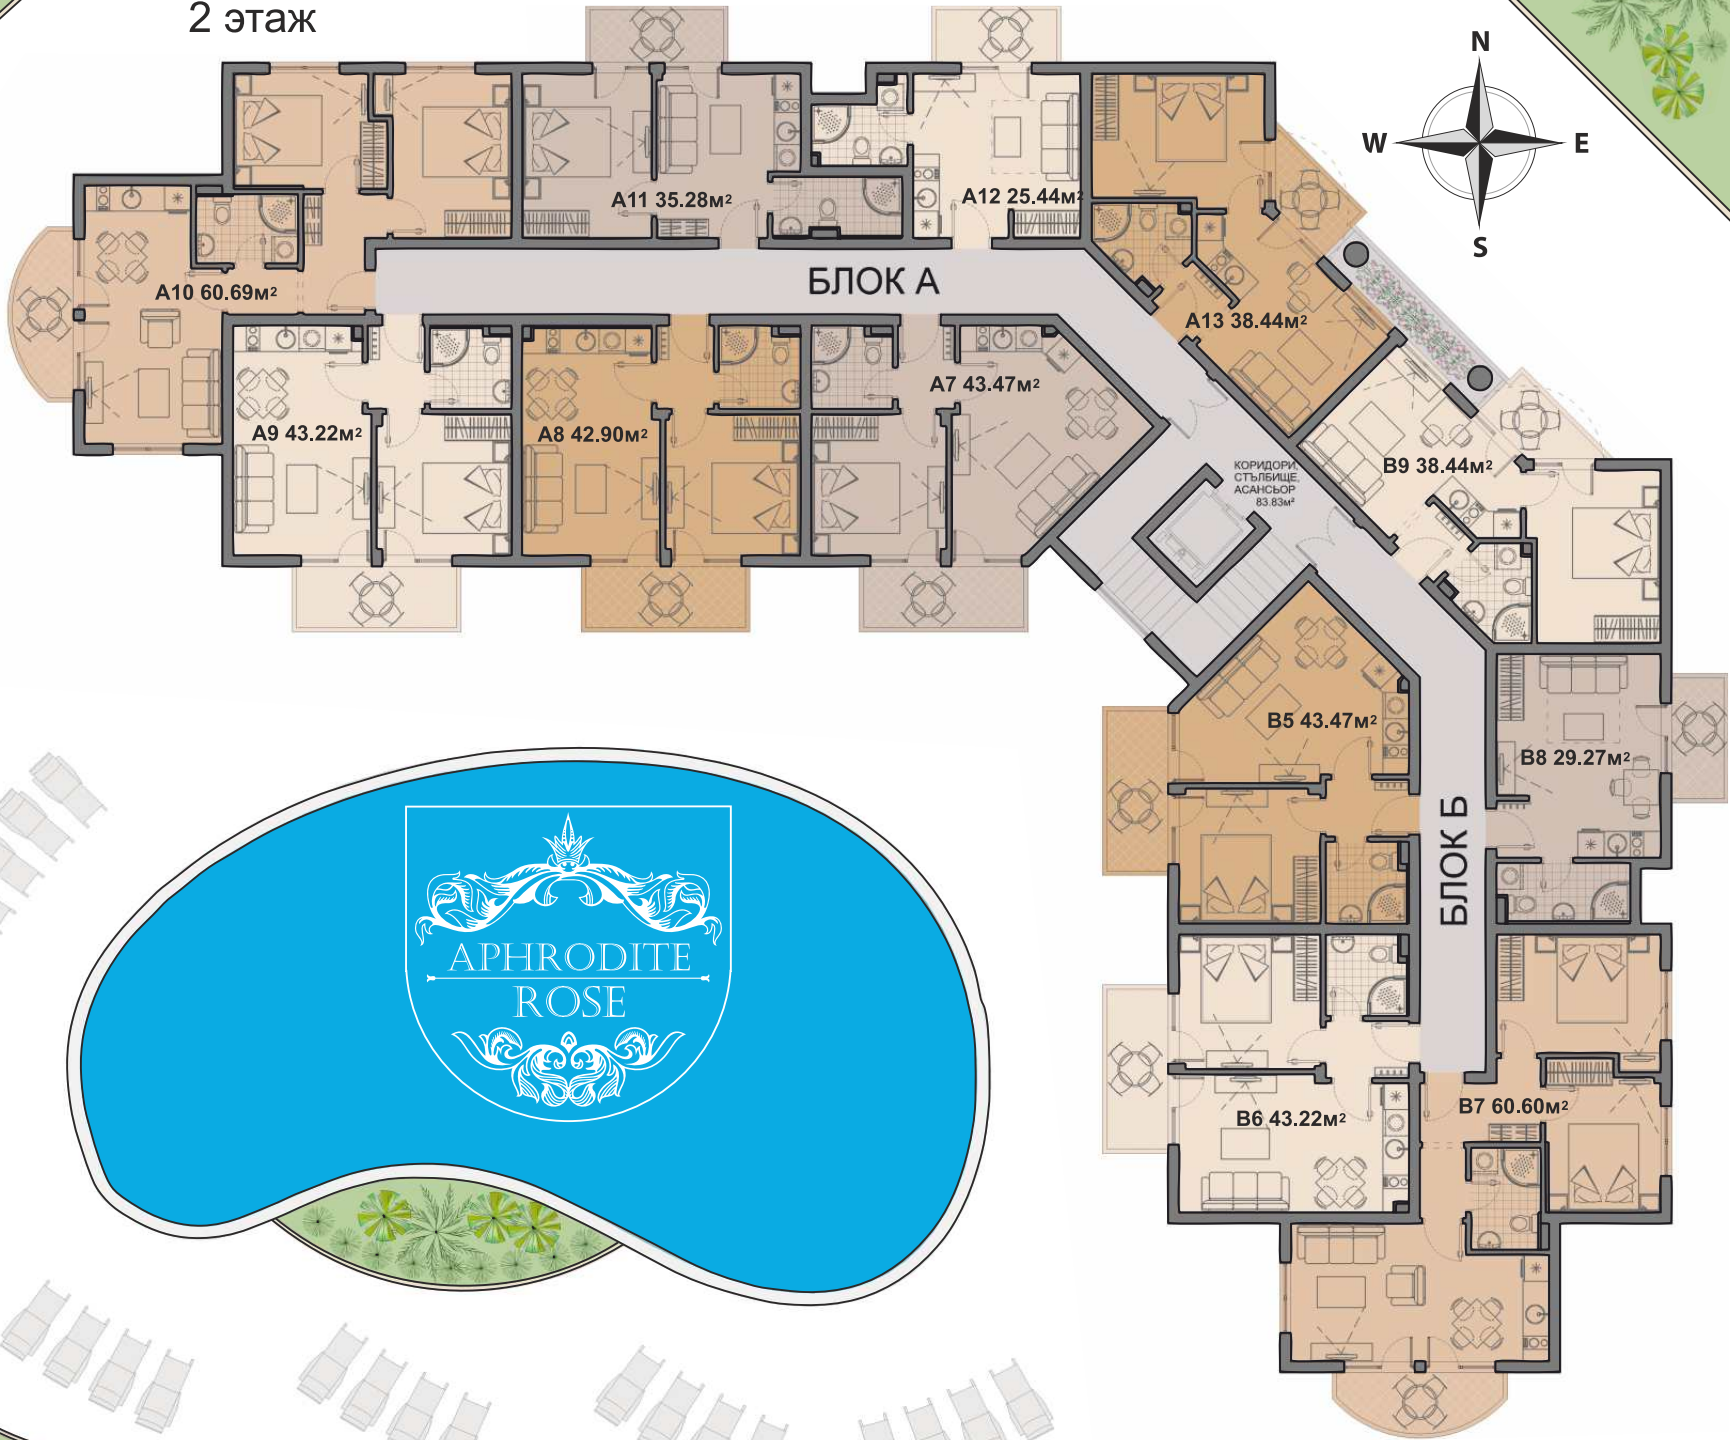

Парковая зона



Парковая зона

Распределение:
3, 4 этаж



БЛОК А

A17,A24
60.69м²

A18,A25
35.28м²

A19,A26
25.44м²

A20,A27
38.64м²

A16,A23
43.22м²

A15,A22
42.90м²

A14,A21
43.47м²

КОРИДОР
СТЪЛБИЩЕ
АСАНСЬОР

B14,B19
38.64м²

B10,B15
43.47м²


B13,B18
29.27м²

БЛОК Б

B11,B16
43.22м²

B12,B17
60.60м²

Парковая зона

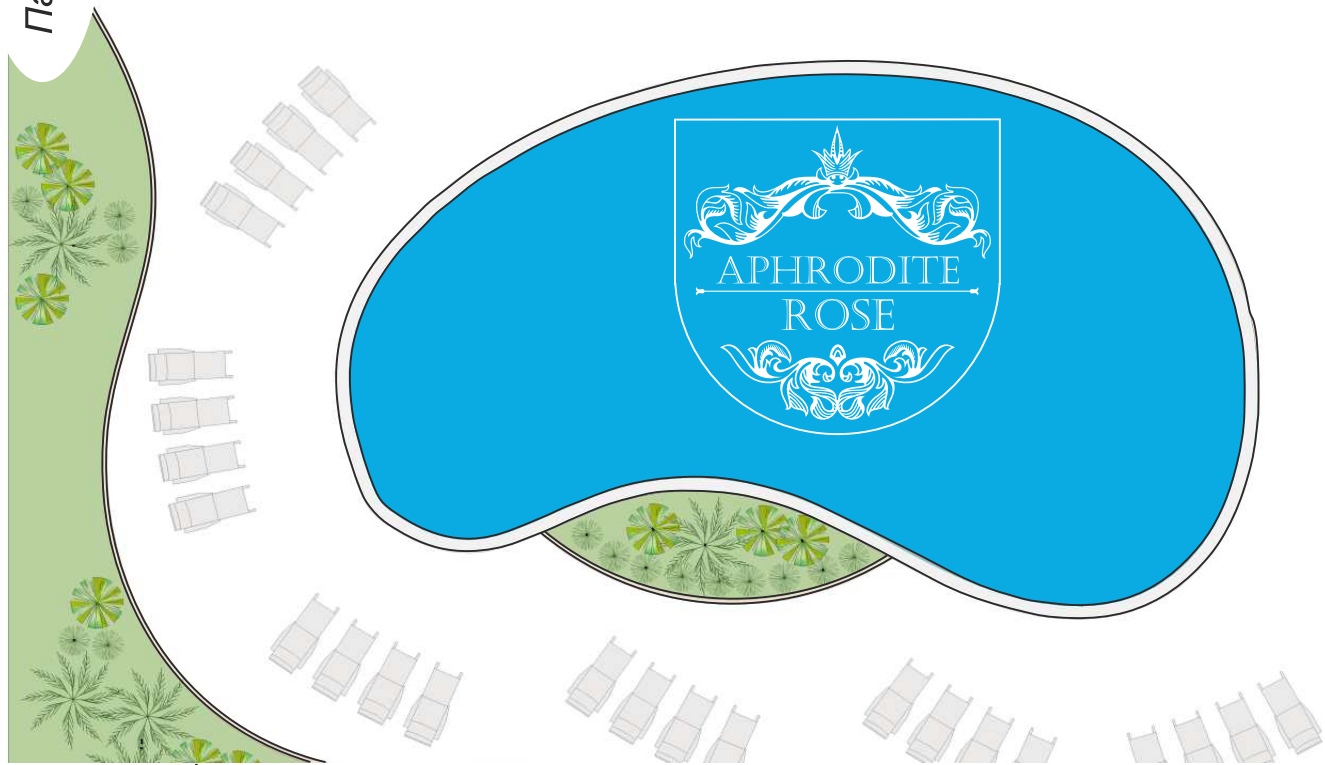


Парковая зона


Распределение:
5 этаж



Парковая зона

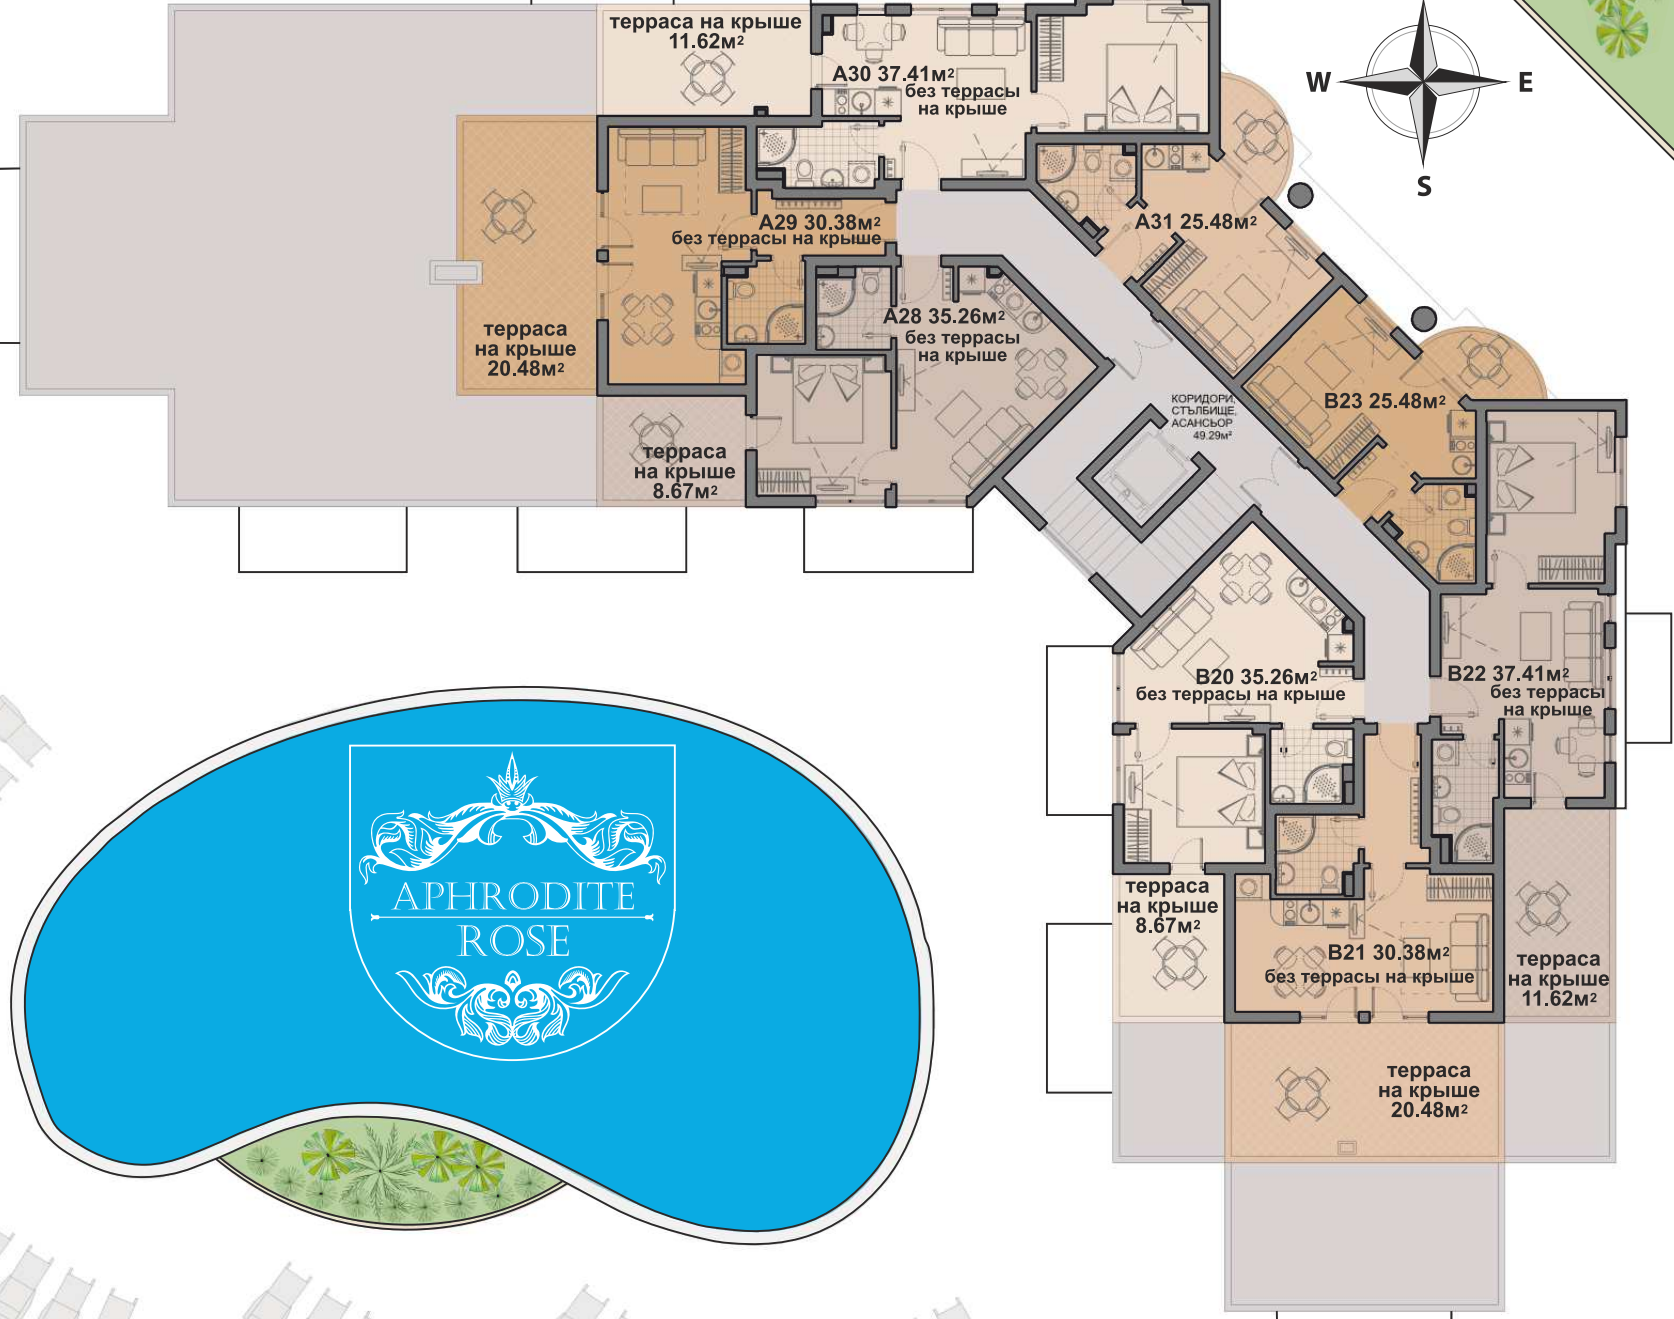

APHRODITE
ROSE

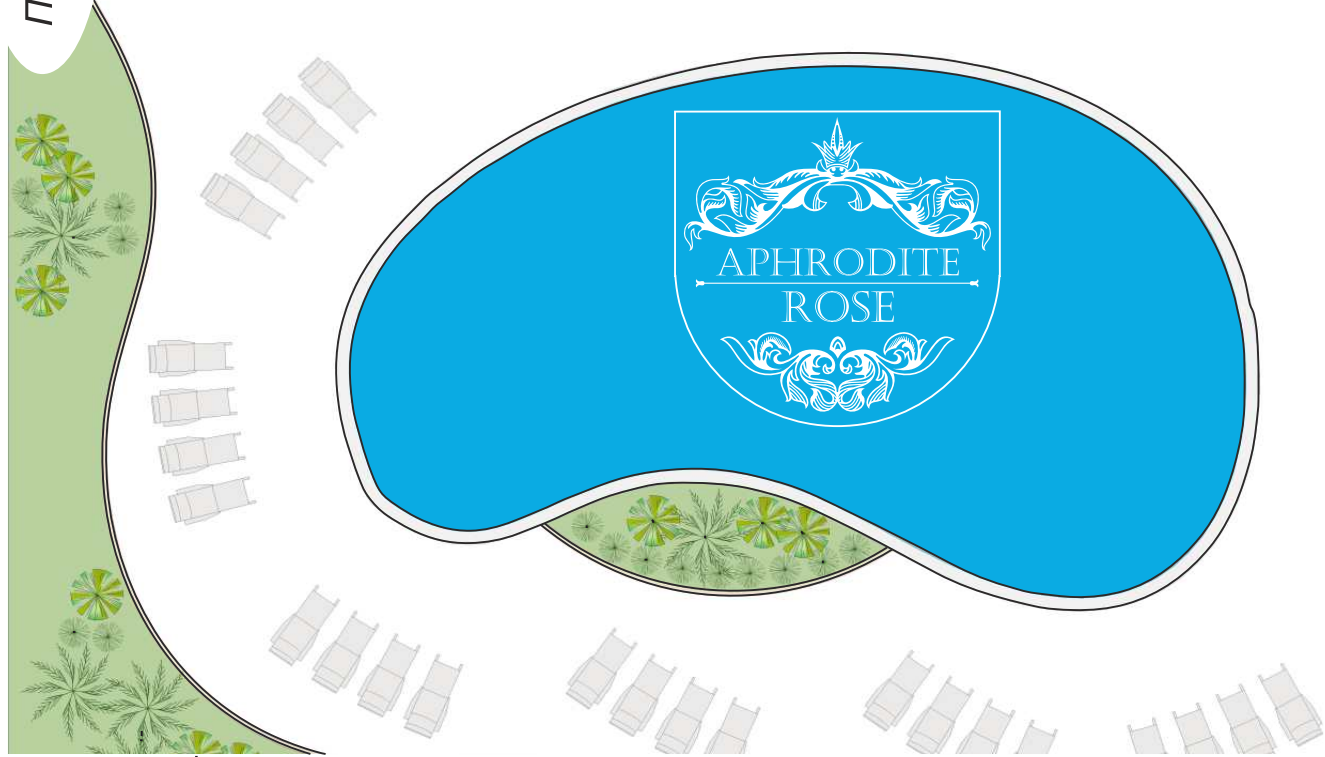

Парковая зона

Распределение:
6 этаж



Парковая зона

терраса на крыше
17.68м²

A32 54.82м²
без террасы
на крыше

СТЪЛБИЩЕ,
АСАНСЬОР
13.28м²

терраса на крыше
3.51м²

B24 45.18м²
без террасы
на крыше

терраса
на крыше
15.58м²



APHRODITE
ROSE

